



RAMPA "C"

Maximálny sklon rampy 1 : 8
Materiál rampy: Oceľ.plech - jačmienkový


PôDORYS RAMPY "C"

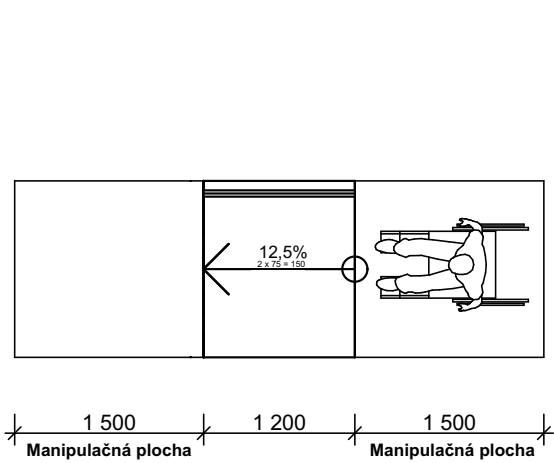

ČELNÝ POHĽAD RAMPY "C"

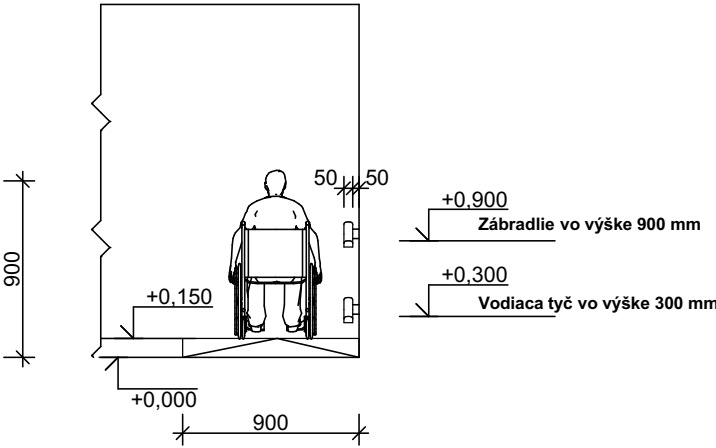

BOČNÝ POHĽAD RAMPY "C"

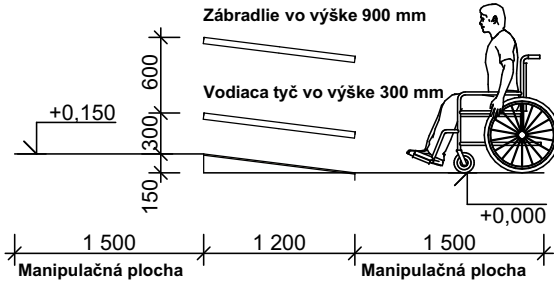

ZODPOV.PROJEKTANT:	ING. M. ŠIMEKOVÁ		
AUTOR PROJEKTU:	ING. B. PRACHÁROVÁ		
KRESLIL:	ING. B. PRACHÁROVÁ		
NÁZOV PROJEKTU:			DÁTUM: 08/2017
MODERNIZÁCIA A SPRÍSTUPNENIE ODBORNÉHO VZDELÁVANIA V ODBORE STAVEBNÍCTVO			STUPEŇ PD: PROJEKT SP
			Č. ZAKÁZKY:
INVESTOR: SPŠ STAVEBNÁ D. S. JURKOVIČA, TRNAVA			
MIESTO STAVBY: TRNAVA, Lomonosovova 7			
OBSAH VÝKRESU:			MIERKA: 1 : 50
RAMPA "C"- ŠKOLA			Č. VÝKRESU: 5.B