


NOVÝ PôDORYS 1.N.P.

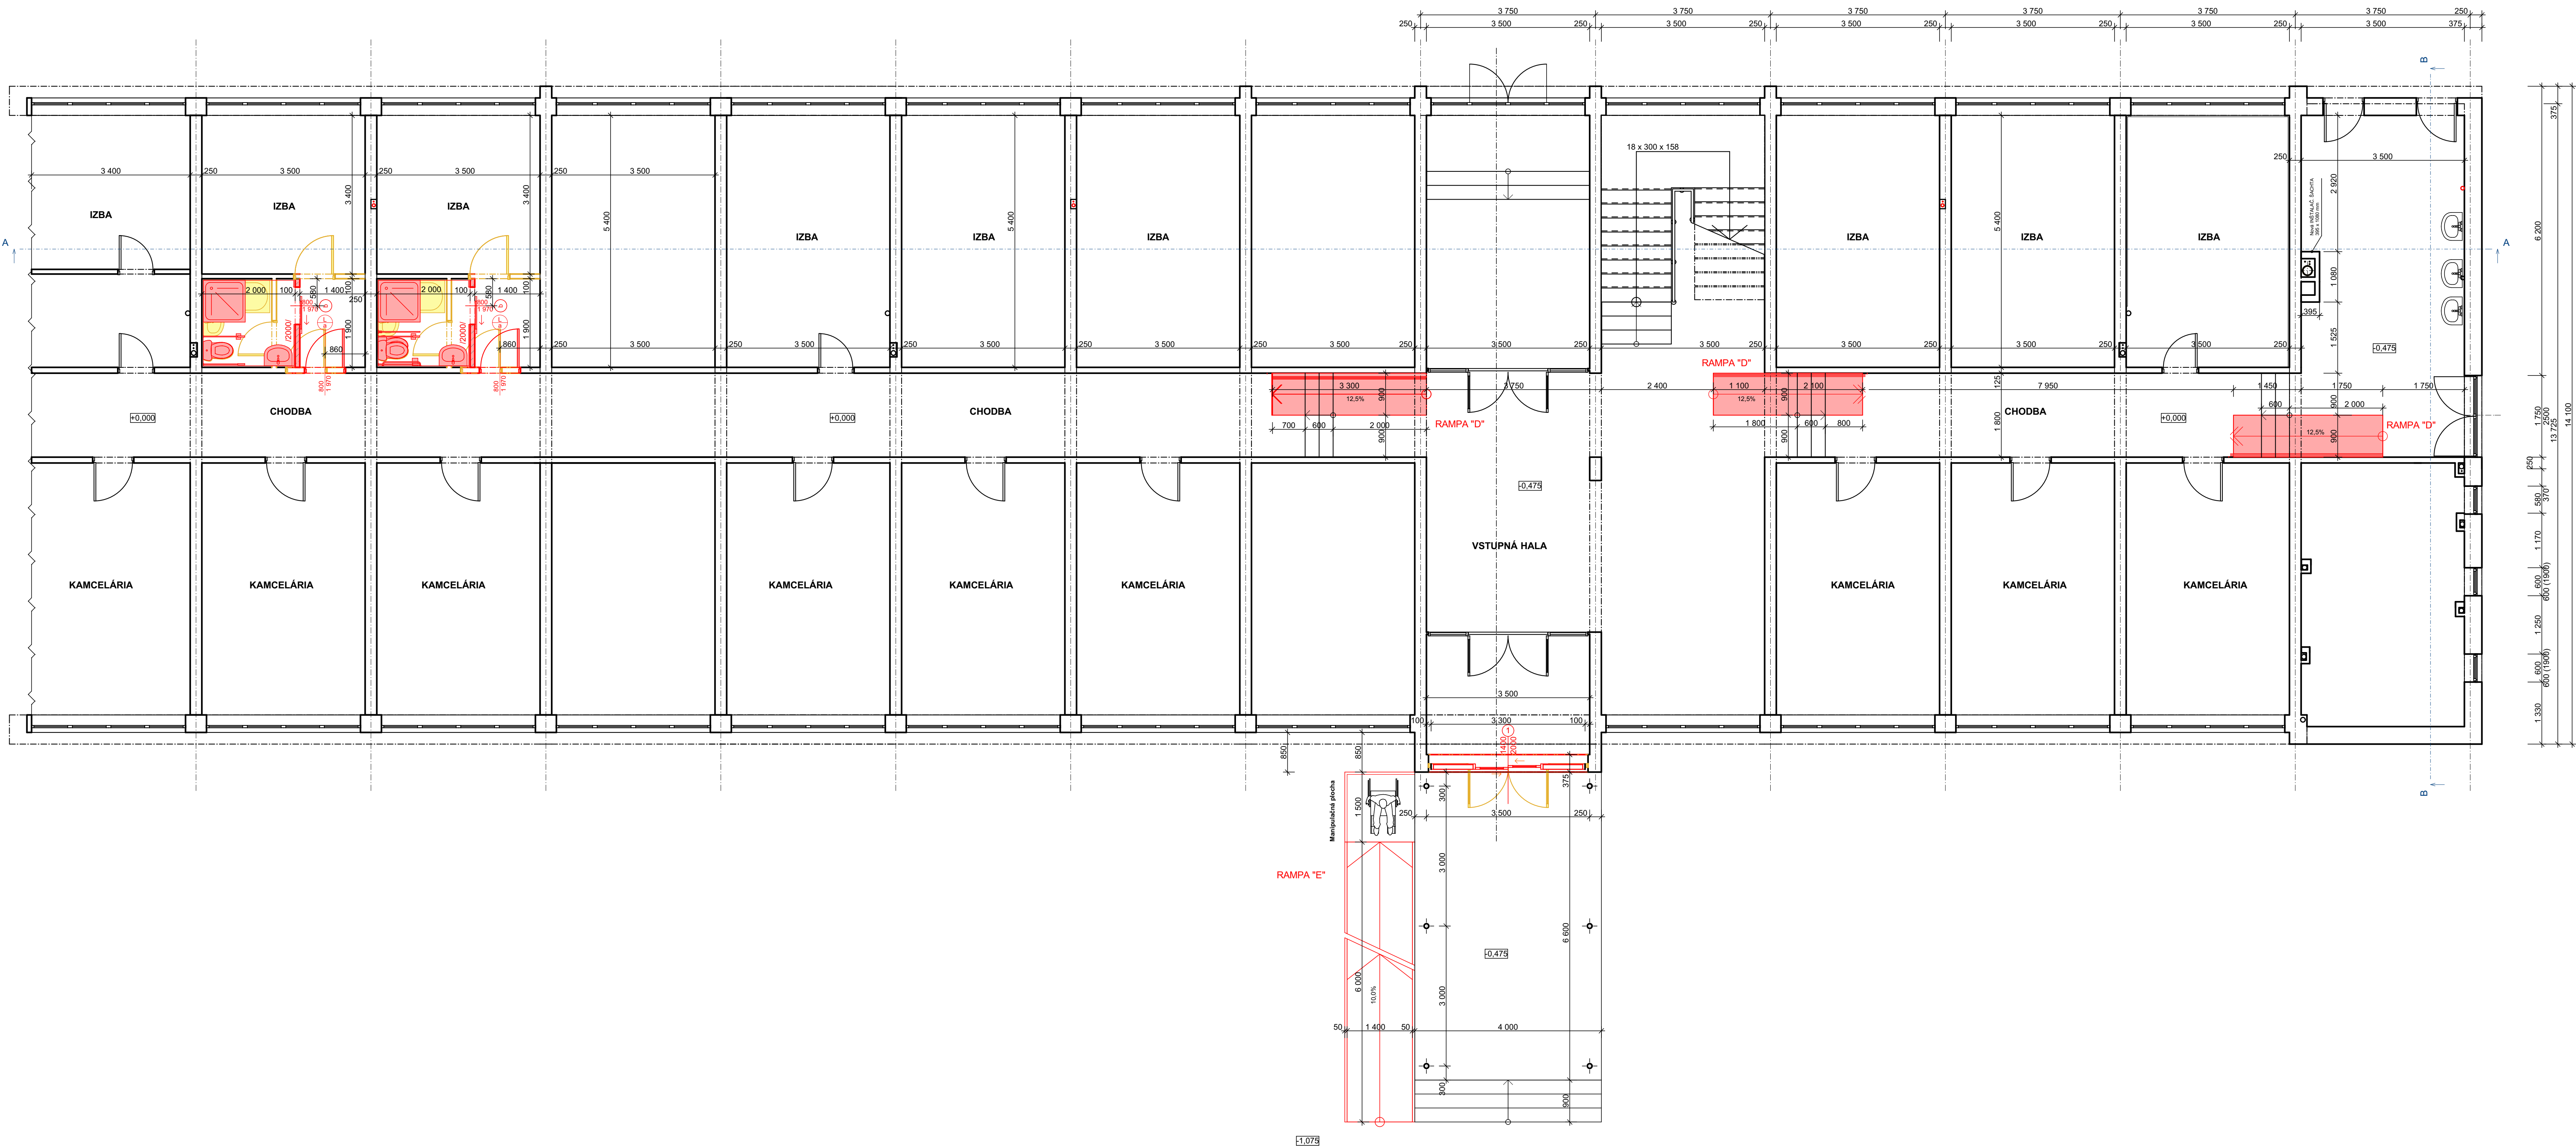

- LEGENDA MATERIÁLOV:
- EXIST. KONŠTRUKCIE
 - NAVROVANE KONŠTRUKCIE
 - BURANE KONŠTRUKCIE

ZODPOV. PROJEKTANT:	ING. M. ŠIMEKOVÁ		
AUTOR PROJEKTU:	ING. B. PRACHAROVÁ		
VYKRESIL:	ING. B. PRACHAROVÁ		
NÁZOV PROJEKTU:	MODERNIZÁCIA A SPRÍSTUPNENIE ODBORNÉHO VZDELÁVANIA V ODBORE STAVEBNÍCTVO	DATUM:	08/2017
INVESTOR:	SPŠ STAVEBNÁ D. S. JURKOVIČA, TRNAVA	STUPEŇ PD:	PROJEKT SP
MESTO STAVBY:	TRNAVA, Liptovská 7	Č. ZAKAZKY:	
OBSAH VÝKRESU:	NOVÝ PôDORYS 1.NP-INTERNÁT	MIERKA:	1 : 50
		Č. VÝKRESU:	1.A