


NOVÝ PôDORYS 2.NP- 5.NP:

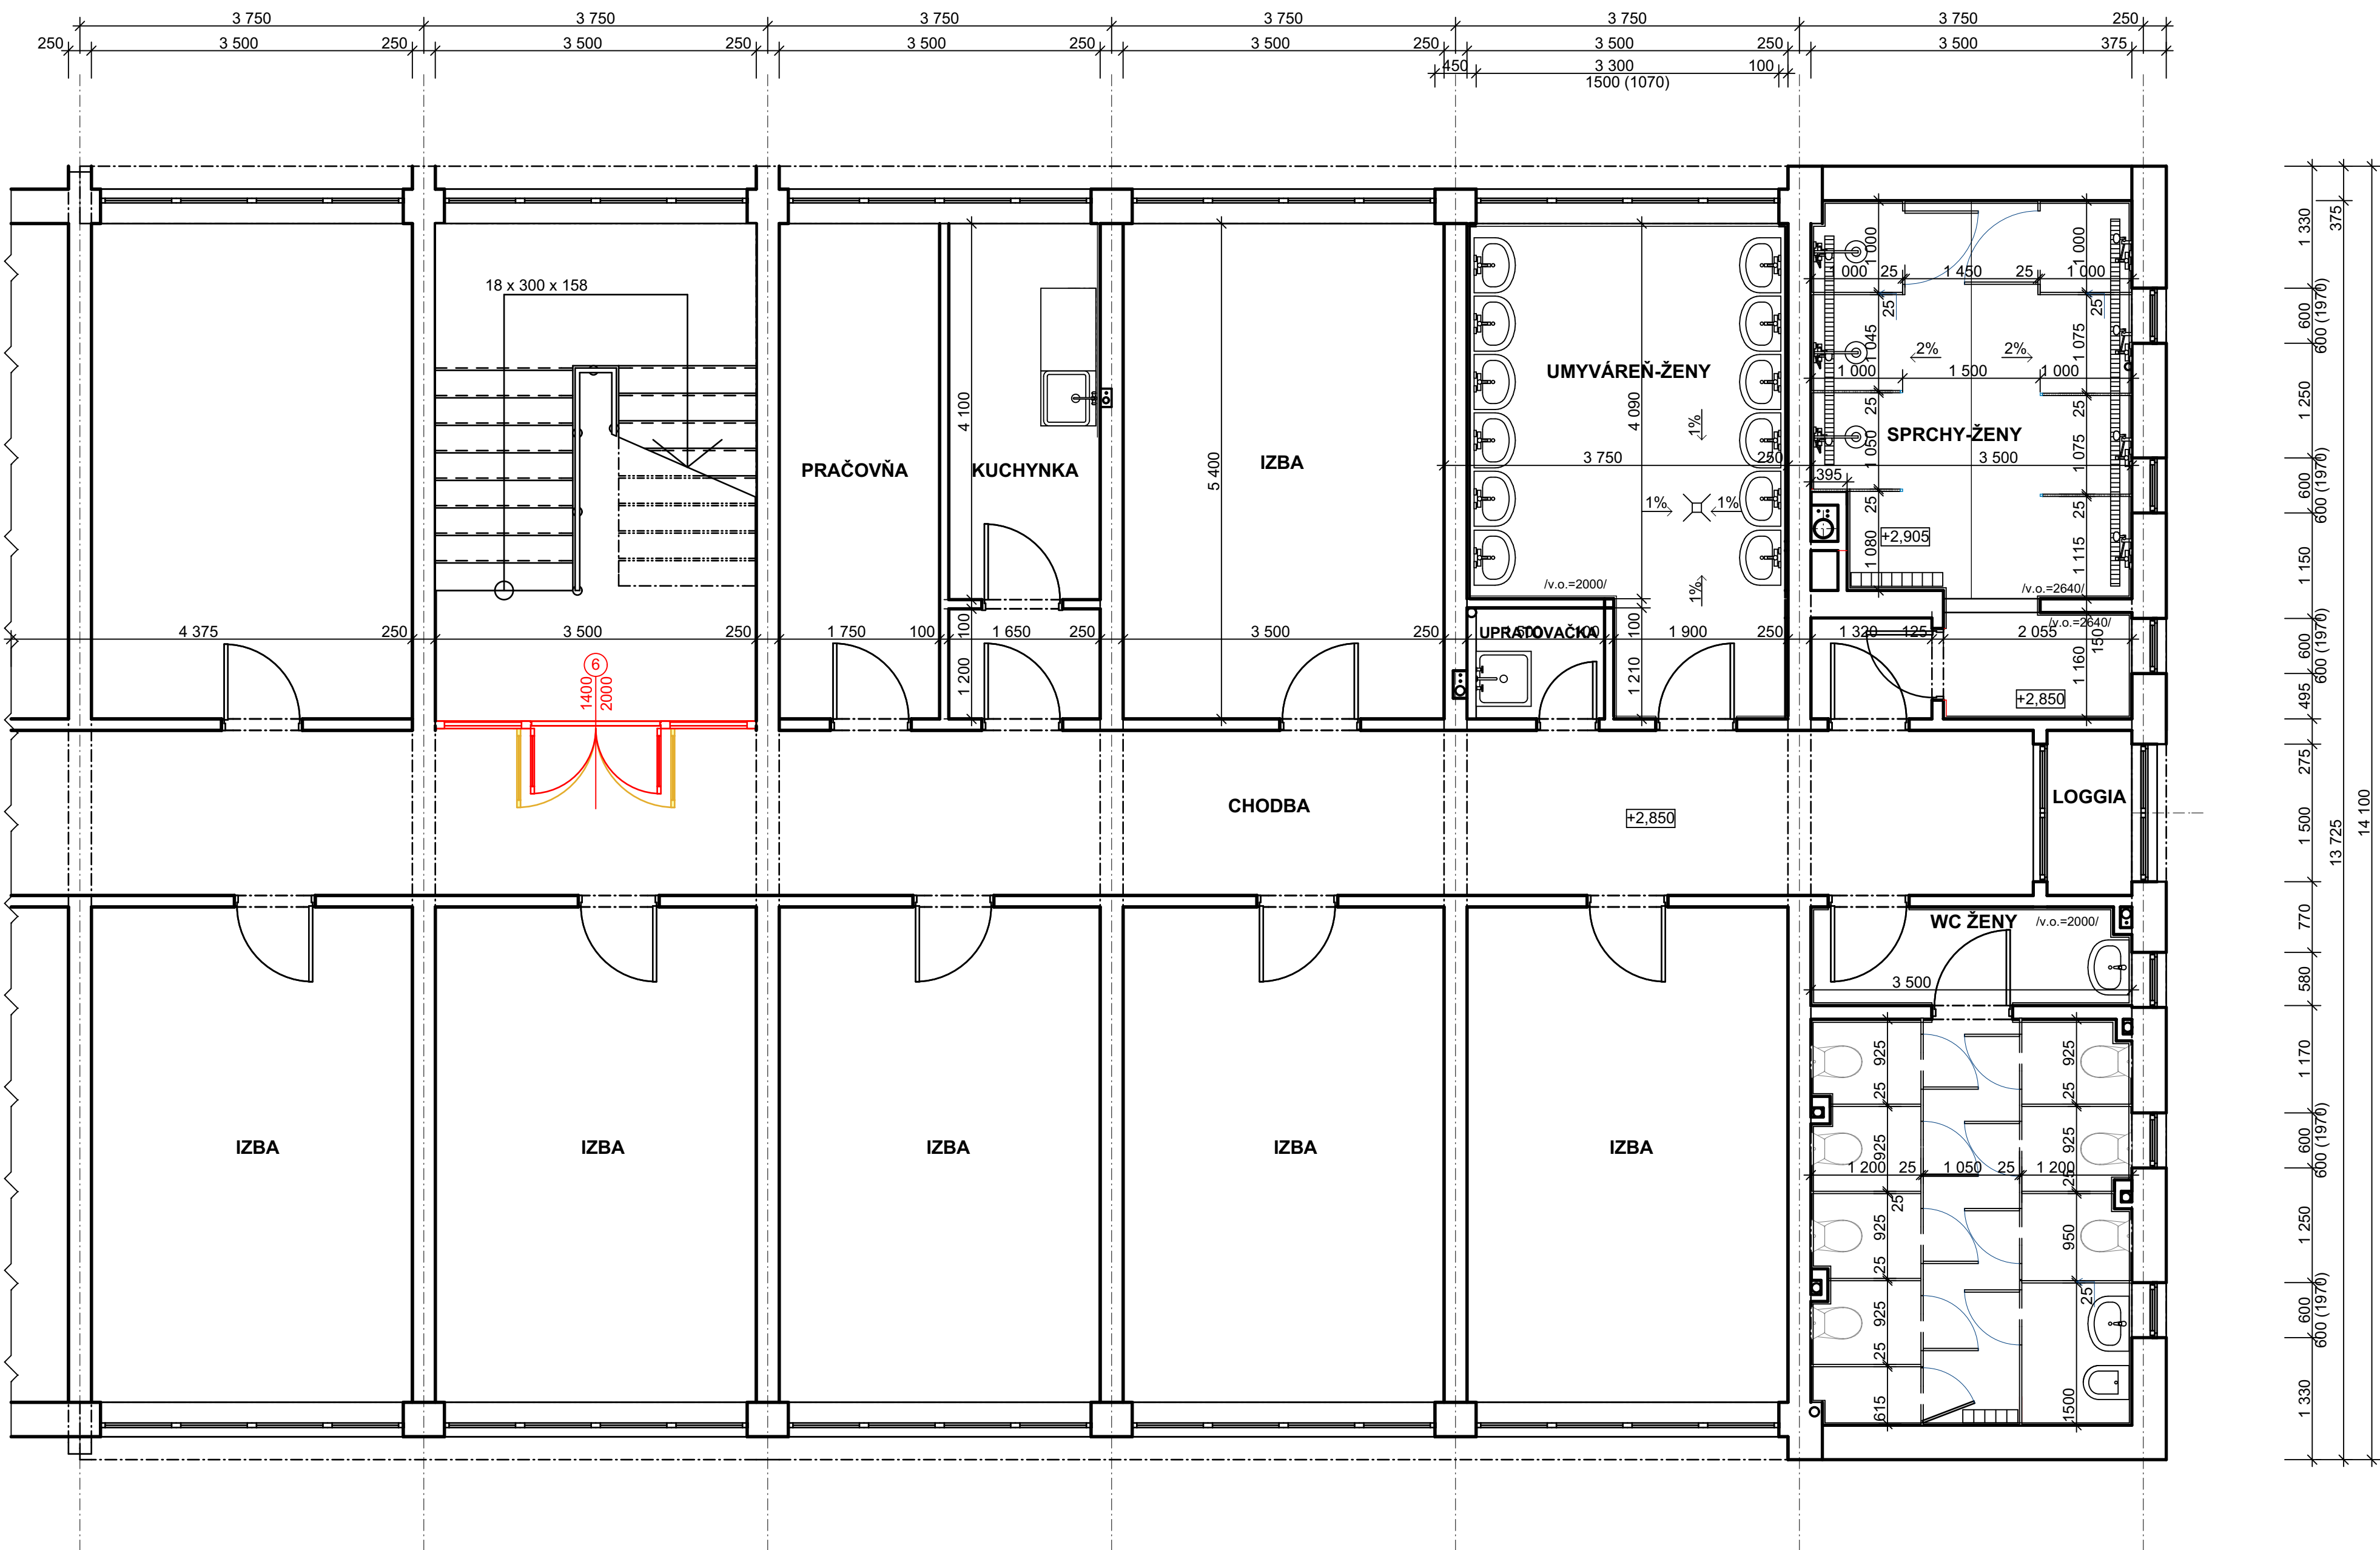

LEGENDA MATERIÁLOV:

- EXIST. KONŠTRUKCIE
- NAVRHOVANÉ KONŠTRUKCIE
- BÚRANÉ KONŠTRUKCIE

ZODPOV.PROJEKTANT:	ING. M. ŠIMEKOVÁ		
AUTOR PROJEKTU:	ING. B. PRACHÁROVÁ		
KRESLIL:	ING. B. PRACHÁROVÁ		
NÁZOV PROJEKTU:	MODERNIZÁCIA A SPRÍSTUPNENIE ODBORNÉHO VZDELÁVANIA V ODBORE STAVEBNÍCTVO	DÁTUM:	08/2017
INVESTOR:	SPŠ STAVEBNÁ D. S. JURKOVIČA, TRNAVA	STUPEN PD:	PROJEKT SP
MIESTO STAVBY:	TRNAVA, Lomonosovova 7	Č. ZAKÁZKY:	
OBSAH VÝKRESU:	NOVÝ PôDORYS 2.NP - INTERNÁT	MIERKA:	1 : 50
		Č. VÝKRESU:	2.A