


NOVÝ PôDORYS 2.N.P.- PAVILON A

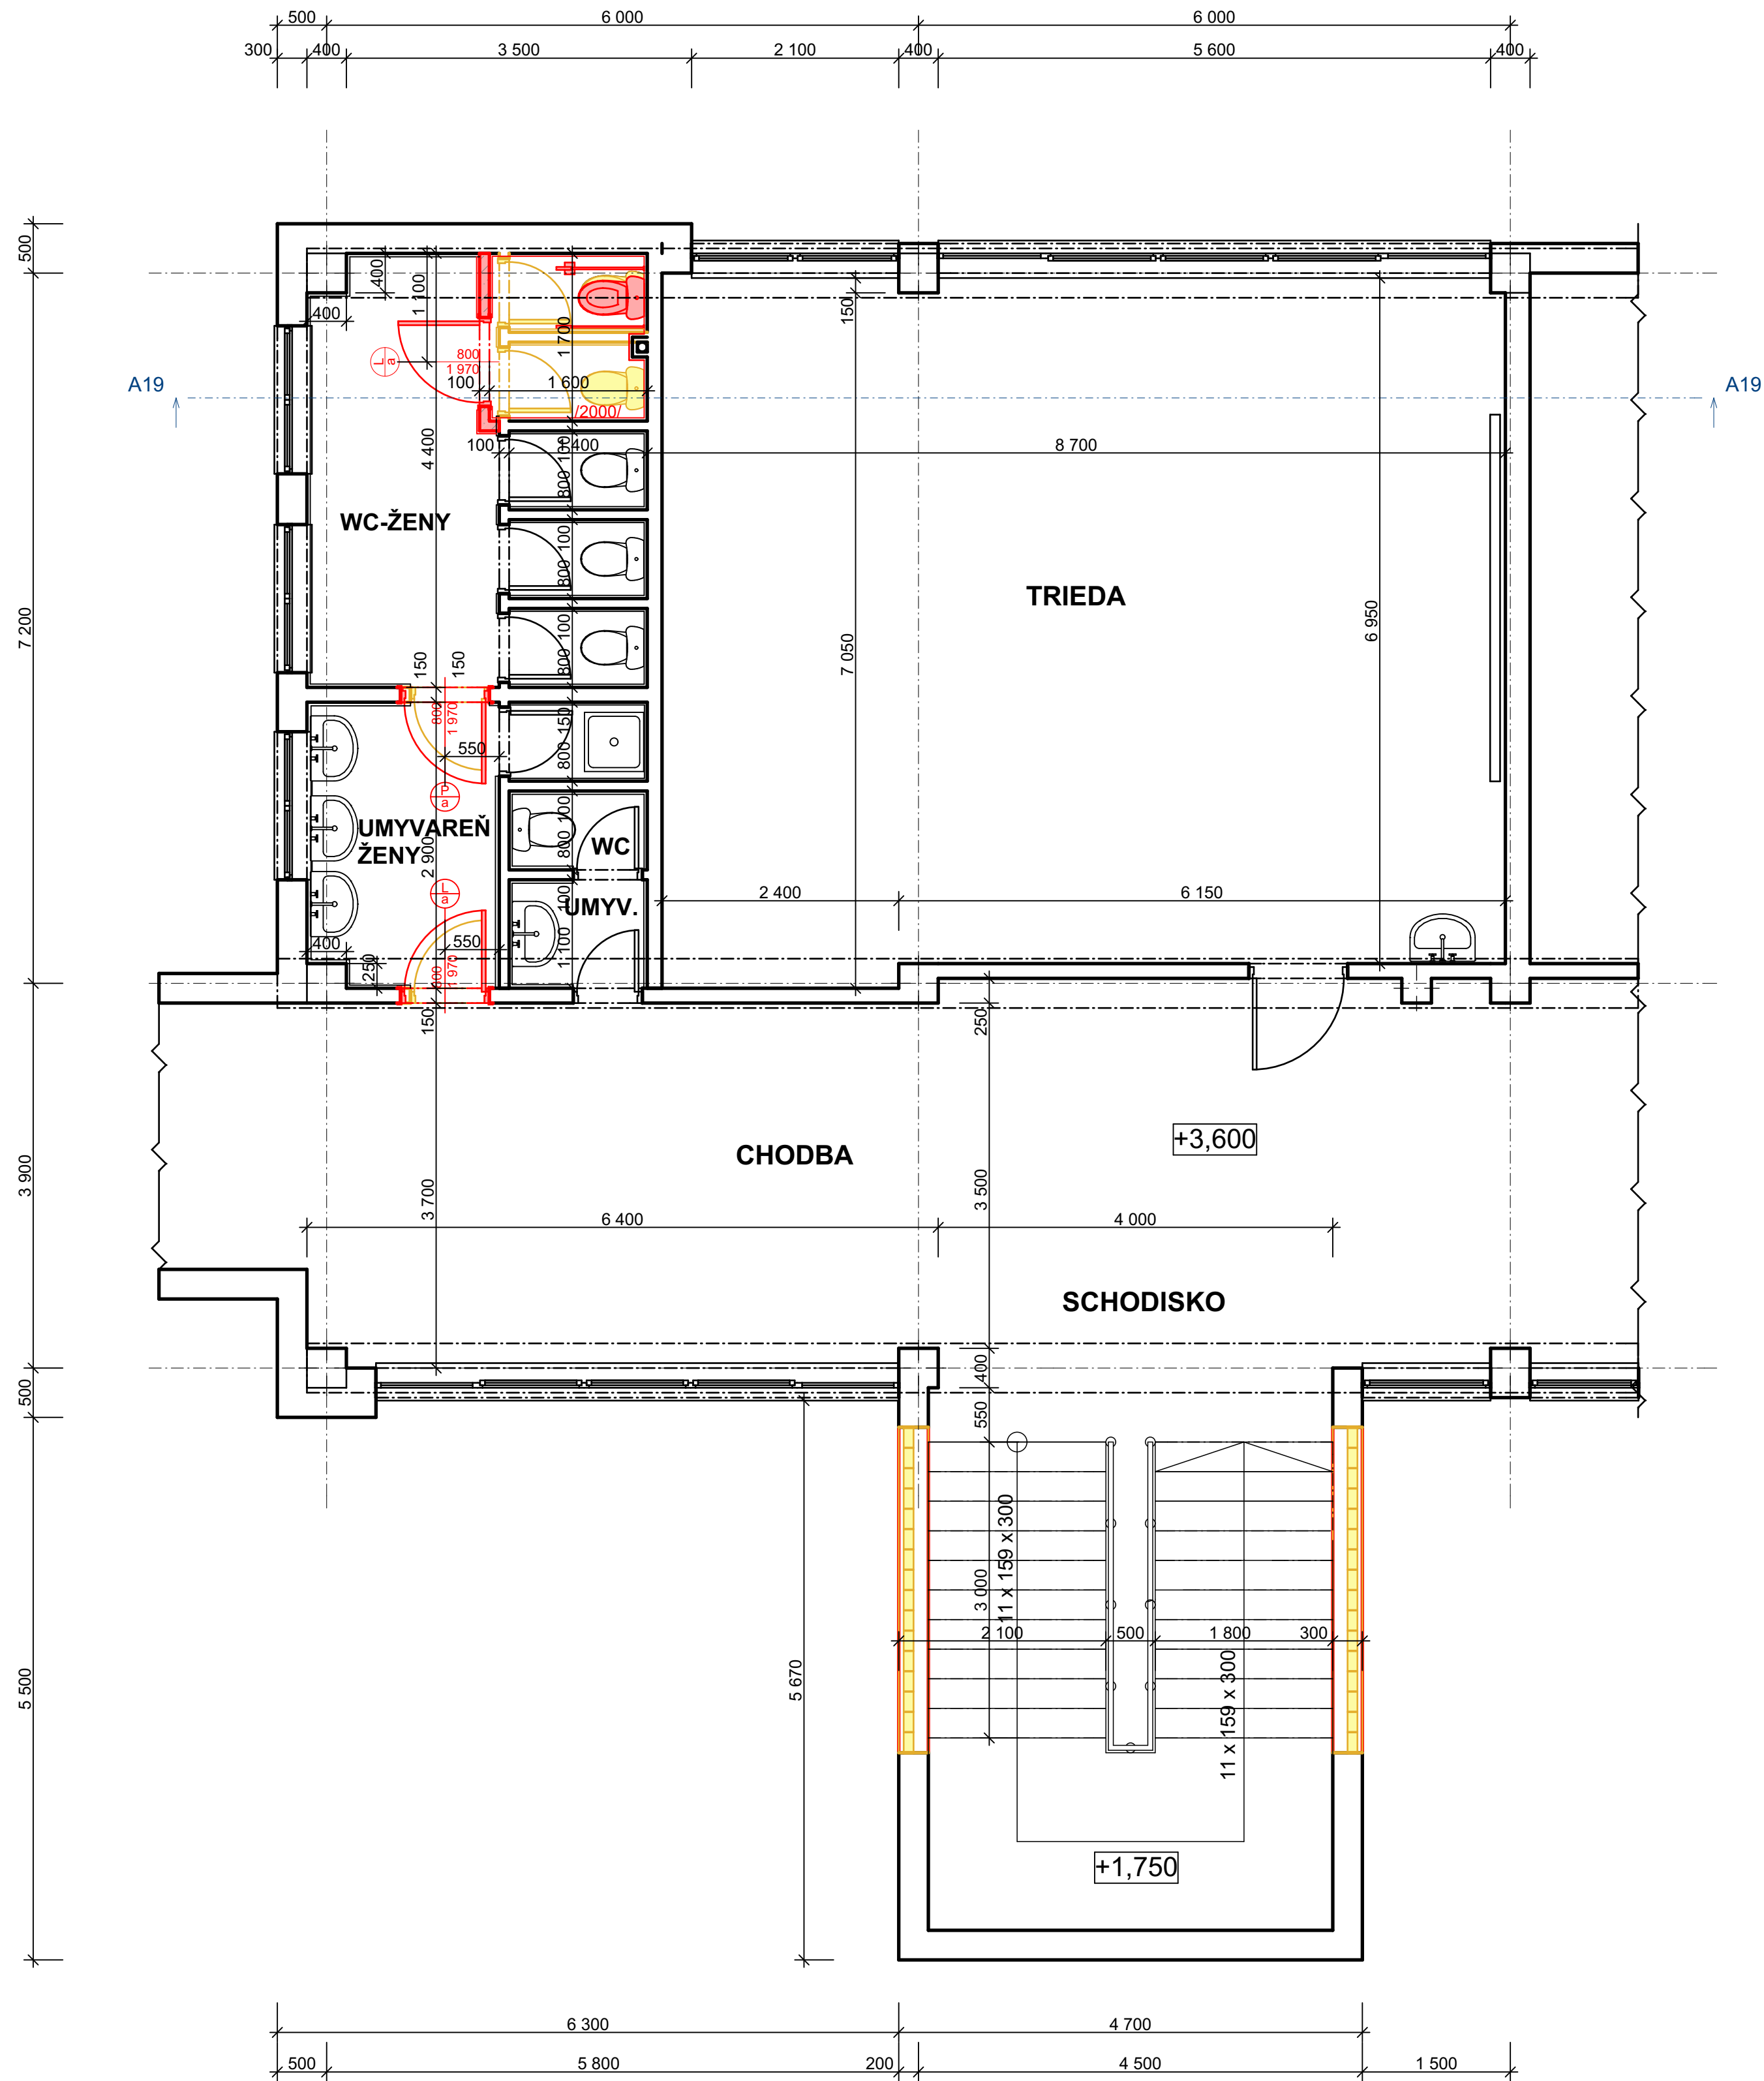

ZODPOV.PROJEKTANT:	ING. B. PRACHÁROVÁ		
AUTOR PROJEKTU:	ING. B. PRACHÁROVÁ		
KRESLIL:	ING. B. PRACHÁROVÁ		
NÁZOV PROJEKTU:	MODERNIZÁCIA A SPRÍSTUPNENIE ODBORNÉHO VZDELÁVANIA V ODBORE STAVEBNÍCTVO		DÁTUM: 08/2017
INVESTOR:	, SPŠ STAVEBNÁ D. S. JURKOVIČA, TRNAVA		STUPEŇ PD: PROJEKT SP
MIESTO STAVBY:	TRNAVA, Lomonosovova 7		Č. ZAKÁZKY:
OBSAH VÝKRESU:	NOVÝ PôDORYS 2.N.P.-ŠKOLA WC		MIERKA: 1 : 50
			Č. VÝKRESU: 7.B